


山梨県立県民文化ホール リハーサル室・練習室平面図

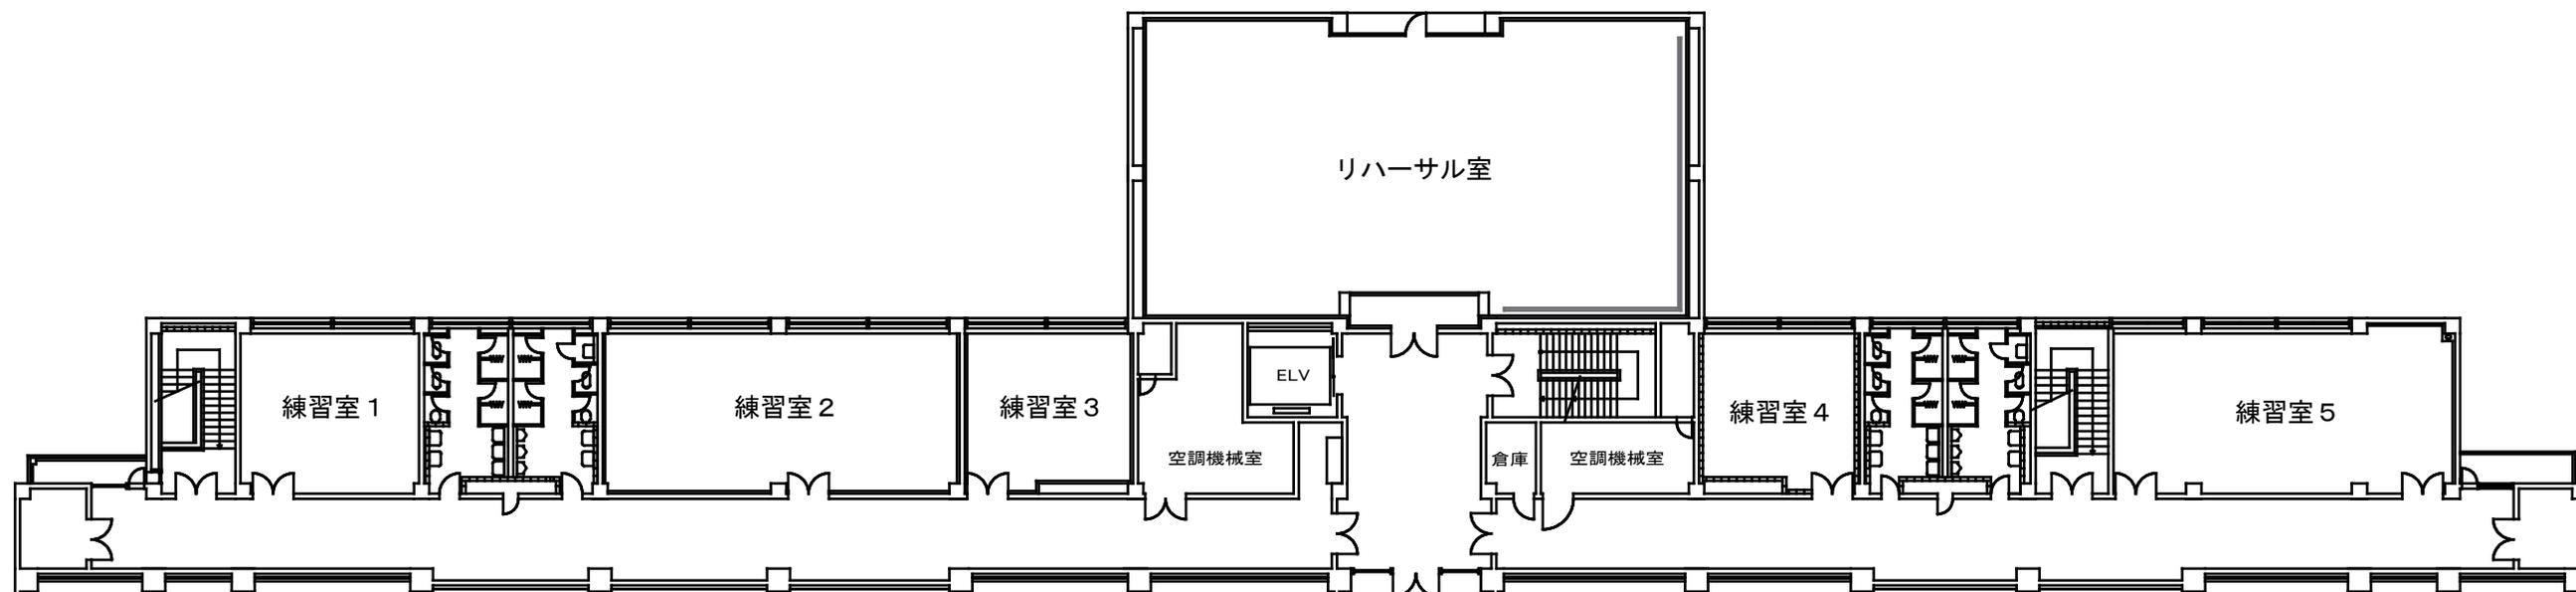

名称	収容人数	面積	机	イス	備考
リハーサル室	最大150名	243㎡(21×11m)	4	79	スタンウェイ フルコン 床材/フローリング
練習室	1, 3, 4号(小)	最大 24名	各2	各14	1号:ディアパーソン セミコン 2号:ヤマハ セミコンC5 3号:カワイ アップライト 5号:ヤマハ セミコンC5
	2, 5号(大)	最大 60名	各6	各24	床材/1,2,4号リリキウム 3,5号フローリング
倉庫				59	

※有線LANコンセント有(各楽屋1口)