


小ホール舞台断面図

かまち

17950 17300 16500 15400 14850 13650 13050 12450 11800 10750 10300 9800 9100 7950 7450 6850 6070 5300 4400 3950 3300 2450 1900 1400 0
 17700 16900 15750 15200 14250 13350 12700 12200 11300 10500 10050 9550 8450 7700 7100 6470 5520 4800 4200 3700 2850 2150 1700 1200

400 400 350 350 600 300 250 400 550 200 250 450 500 250 250 400 220 400 250 400 400 400 250 300 200 200
 250 400 750 200 600 300 350 250 500 250 250 650 250 350 380 550 500 200 250 450 300 200 200
 大ホリ幕 大黒幕 バトン17 バトン16 バトン15 UH 引割幕3 一文字幕6 バトン14 S バトン13 袖幕4 一文字幕5 バトン12 保管バトン バトン11 4S 4B 一文字幕4 ビニホリ 引割幕2 バトン10 バトン9 バトン8 S 正反・中・上・下・B 袖幕3 一文字幕3 バトン7 バトン6 バトン5 S 2S 2B 引割幕1 一文字幕2 天井反射板 袖幕2 バトン4 バトン3 バトン2 B 1S 1S 袖幕1 一文字幕1 バトン1 暗転幕 緞帳2 緞帳1 PS

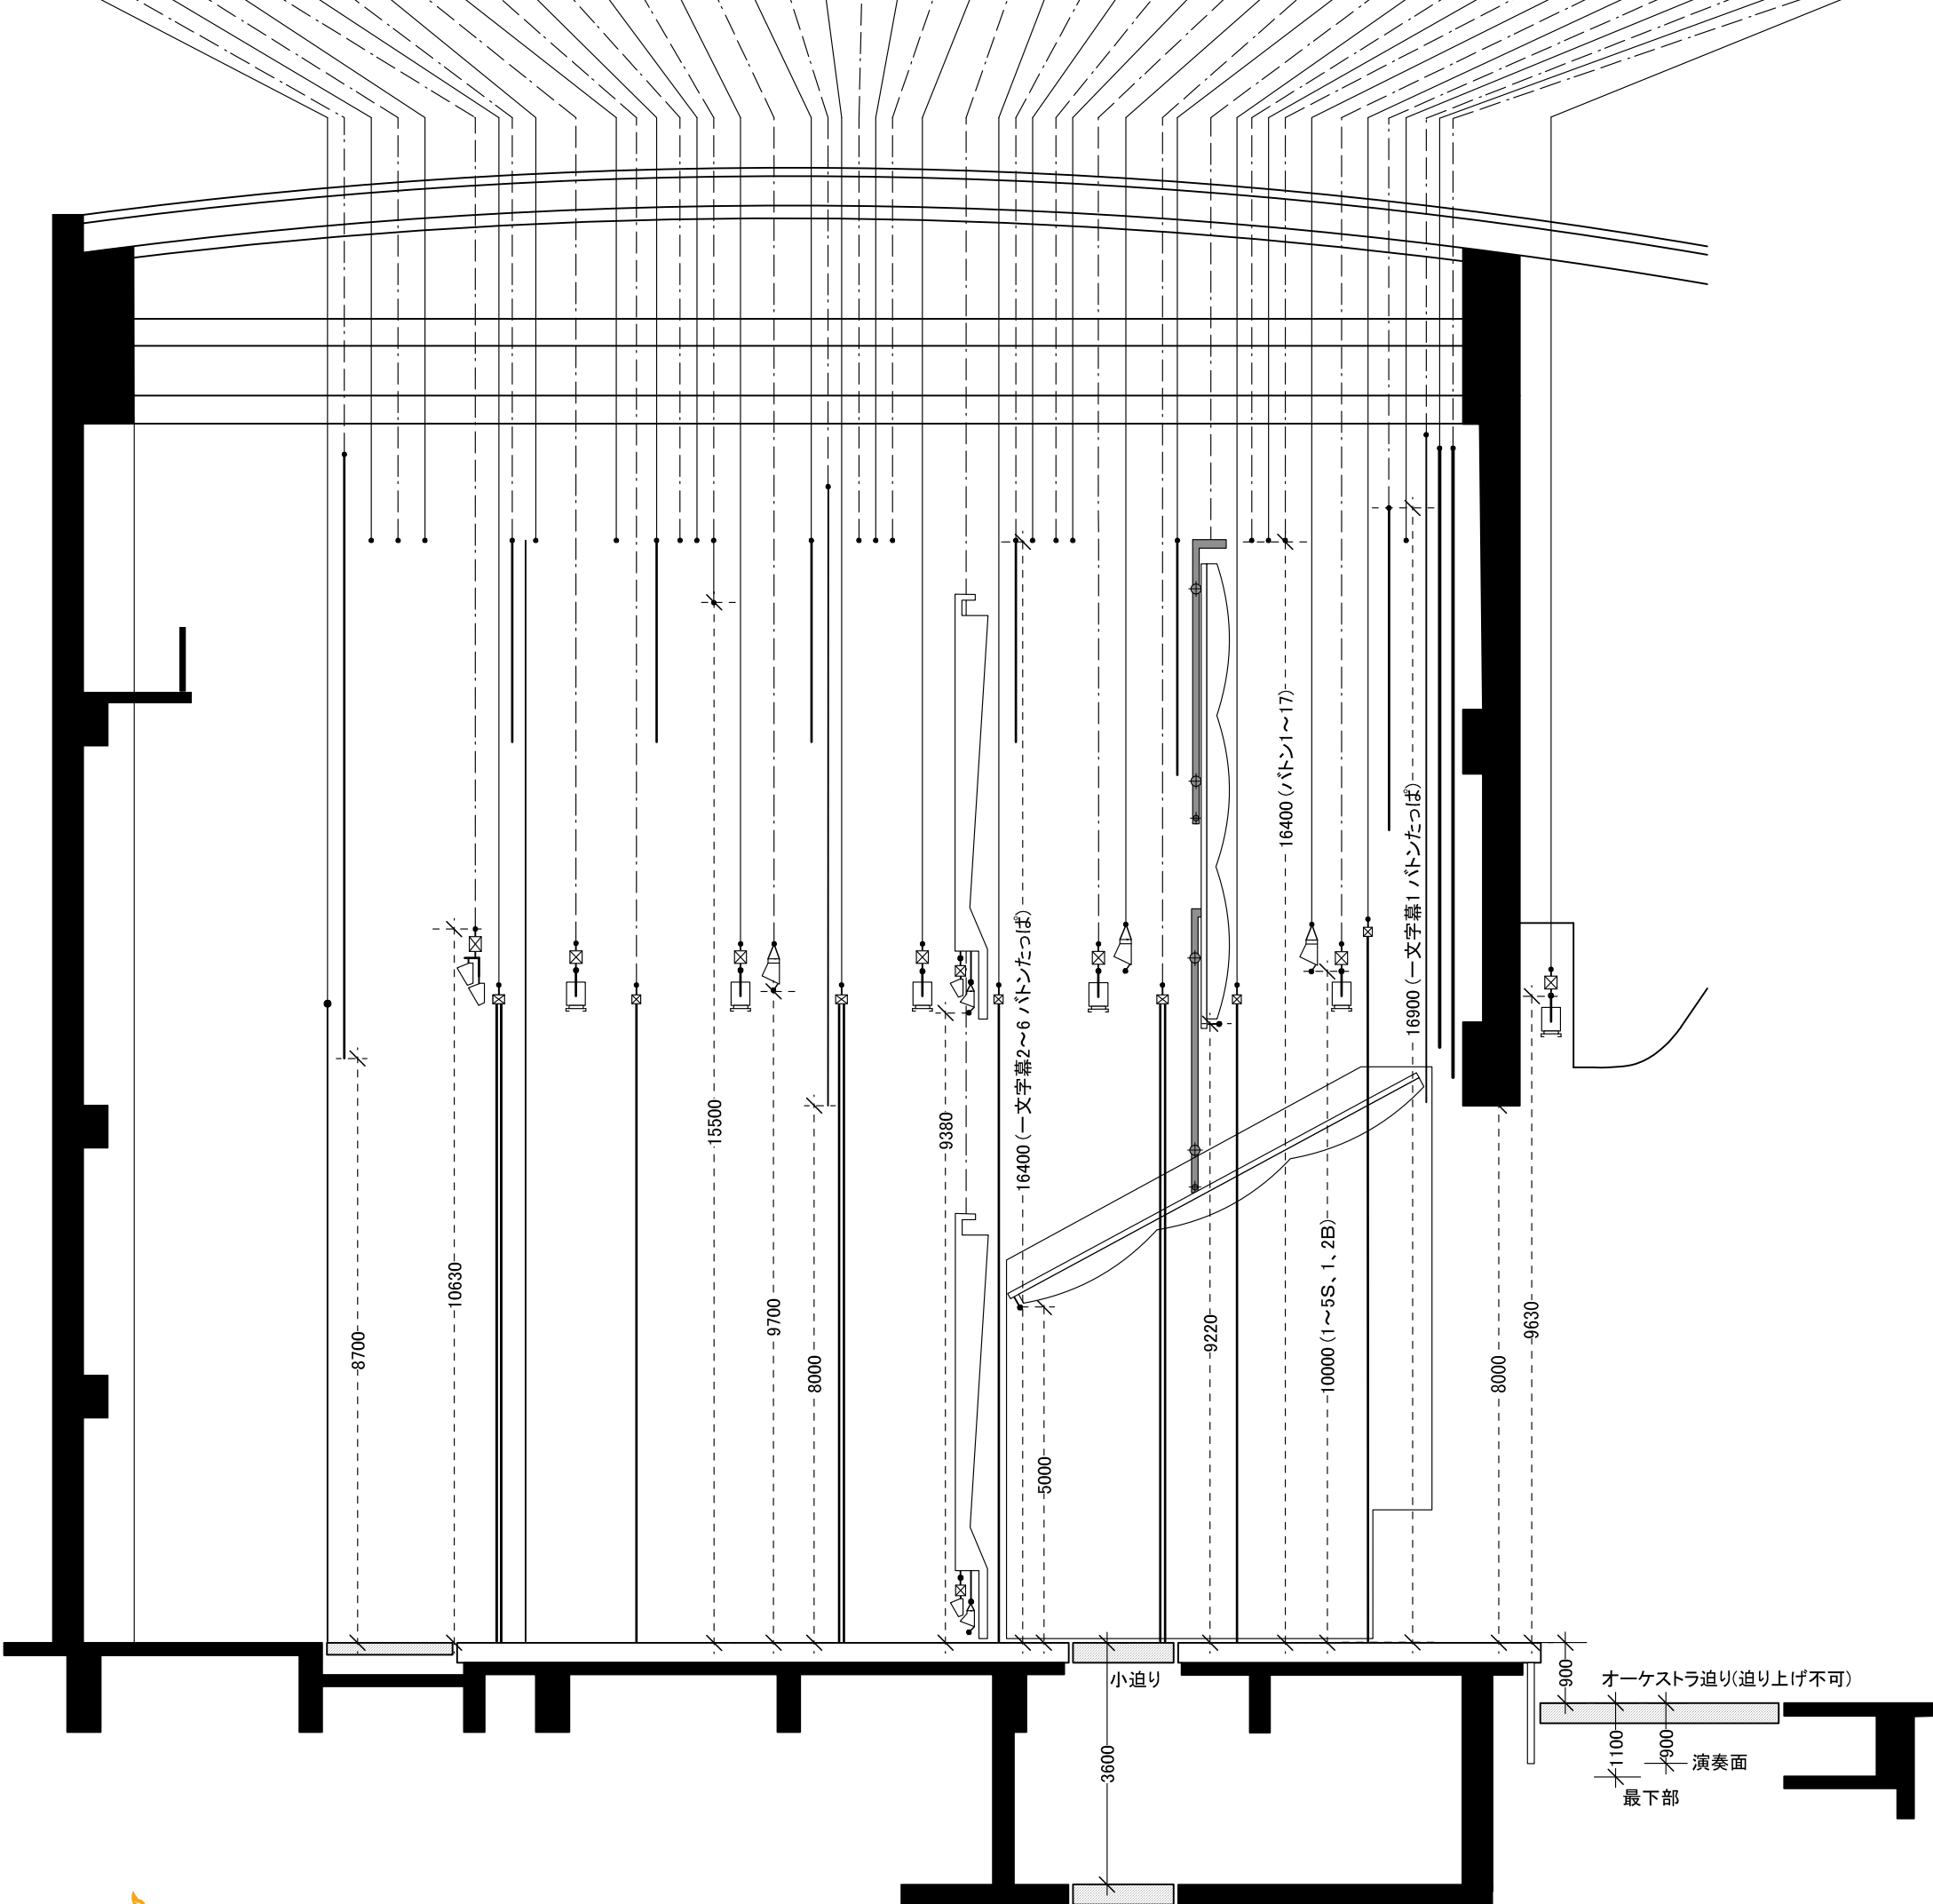

900 オーケストラ迫り(迫り上げ不可)
 1100 演奏面
 900 最下部