


(注) 3.1.1.1.1
H=150×150×7.10

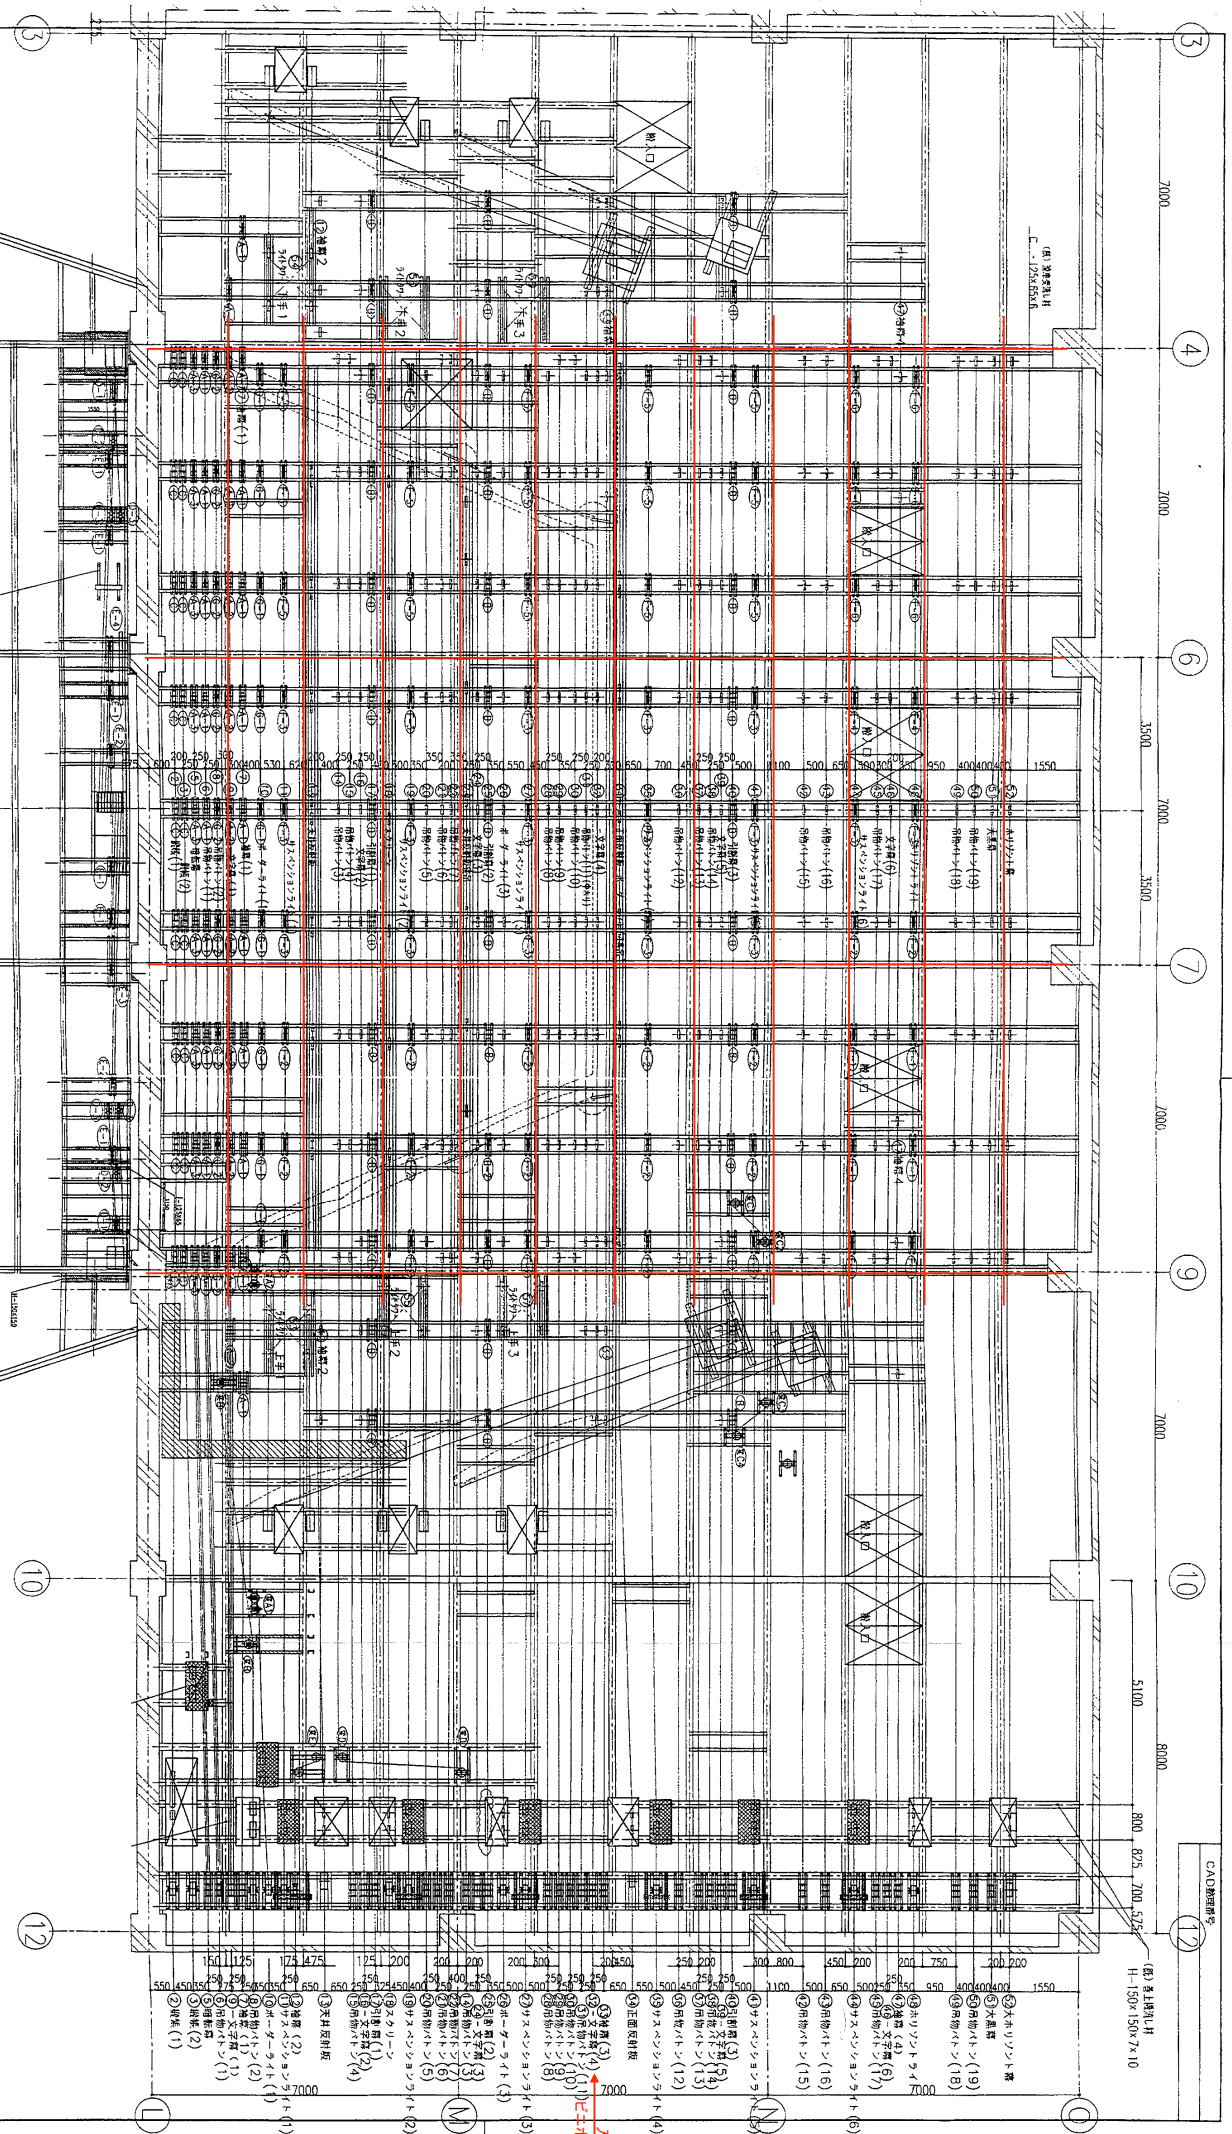

— : 大引キ (H形鋼)

訂正

山梨県 山梨市 山梨県立山梨文化ホール 舞台機構改修工事

図面名称 舞台機構改修工事

目付 17.11.14

No. 006-A

TEL 03(3842-1621) (大機)

山梨県 山梨市 山梨県立山梨文化ホール 舞台機構改修工事

図面名称 舞台機構改修工事

目付 17.11.14

No. 006-A

