


大道具搬入口  
W:3.6m×H:2.9m  
対角:4.6m  
対地高:1m

SK  
蛇口径  
22mm

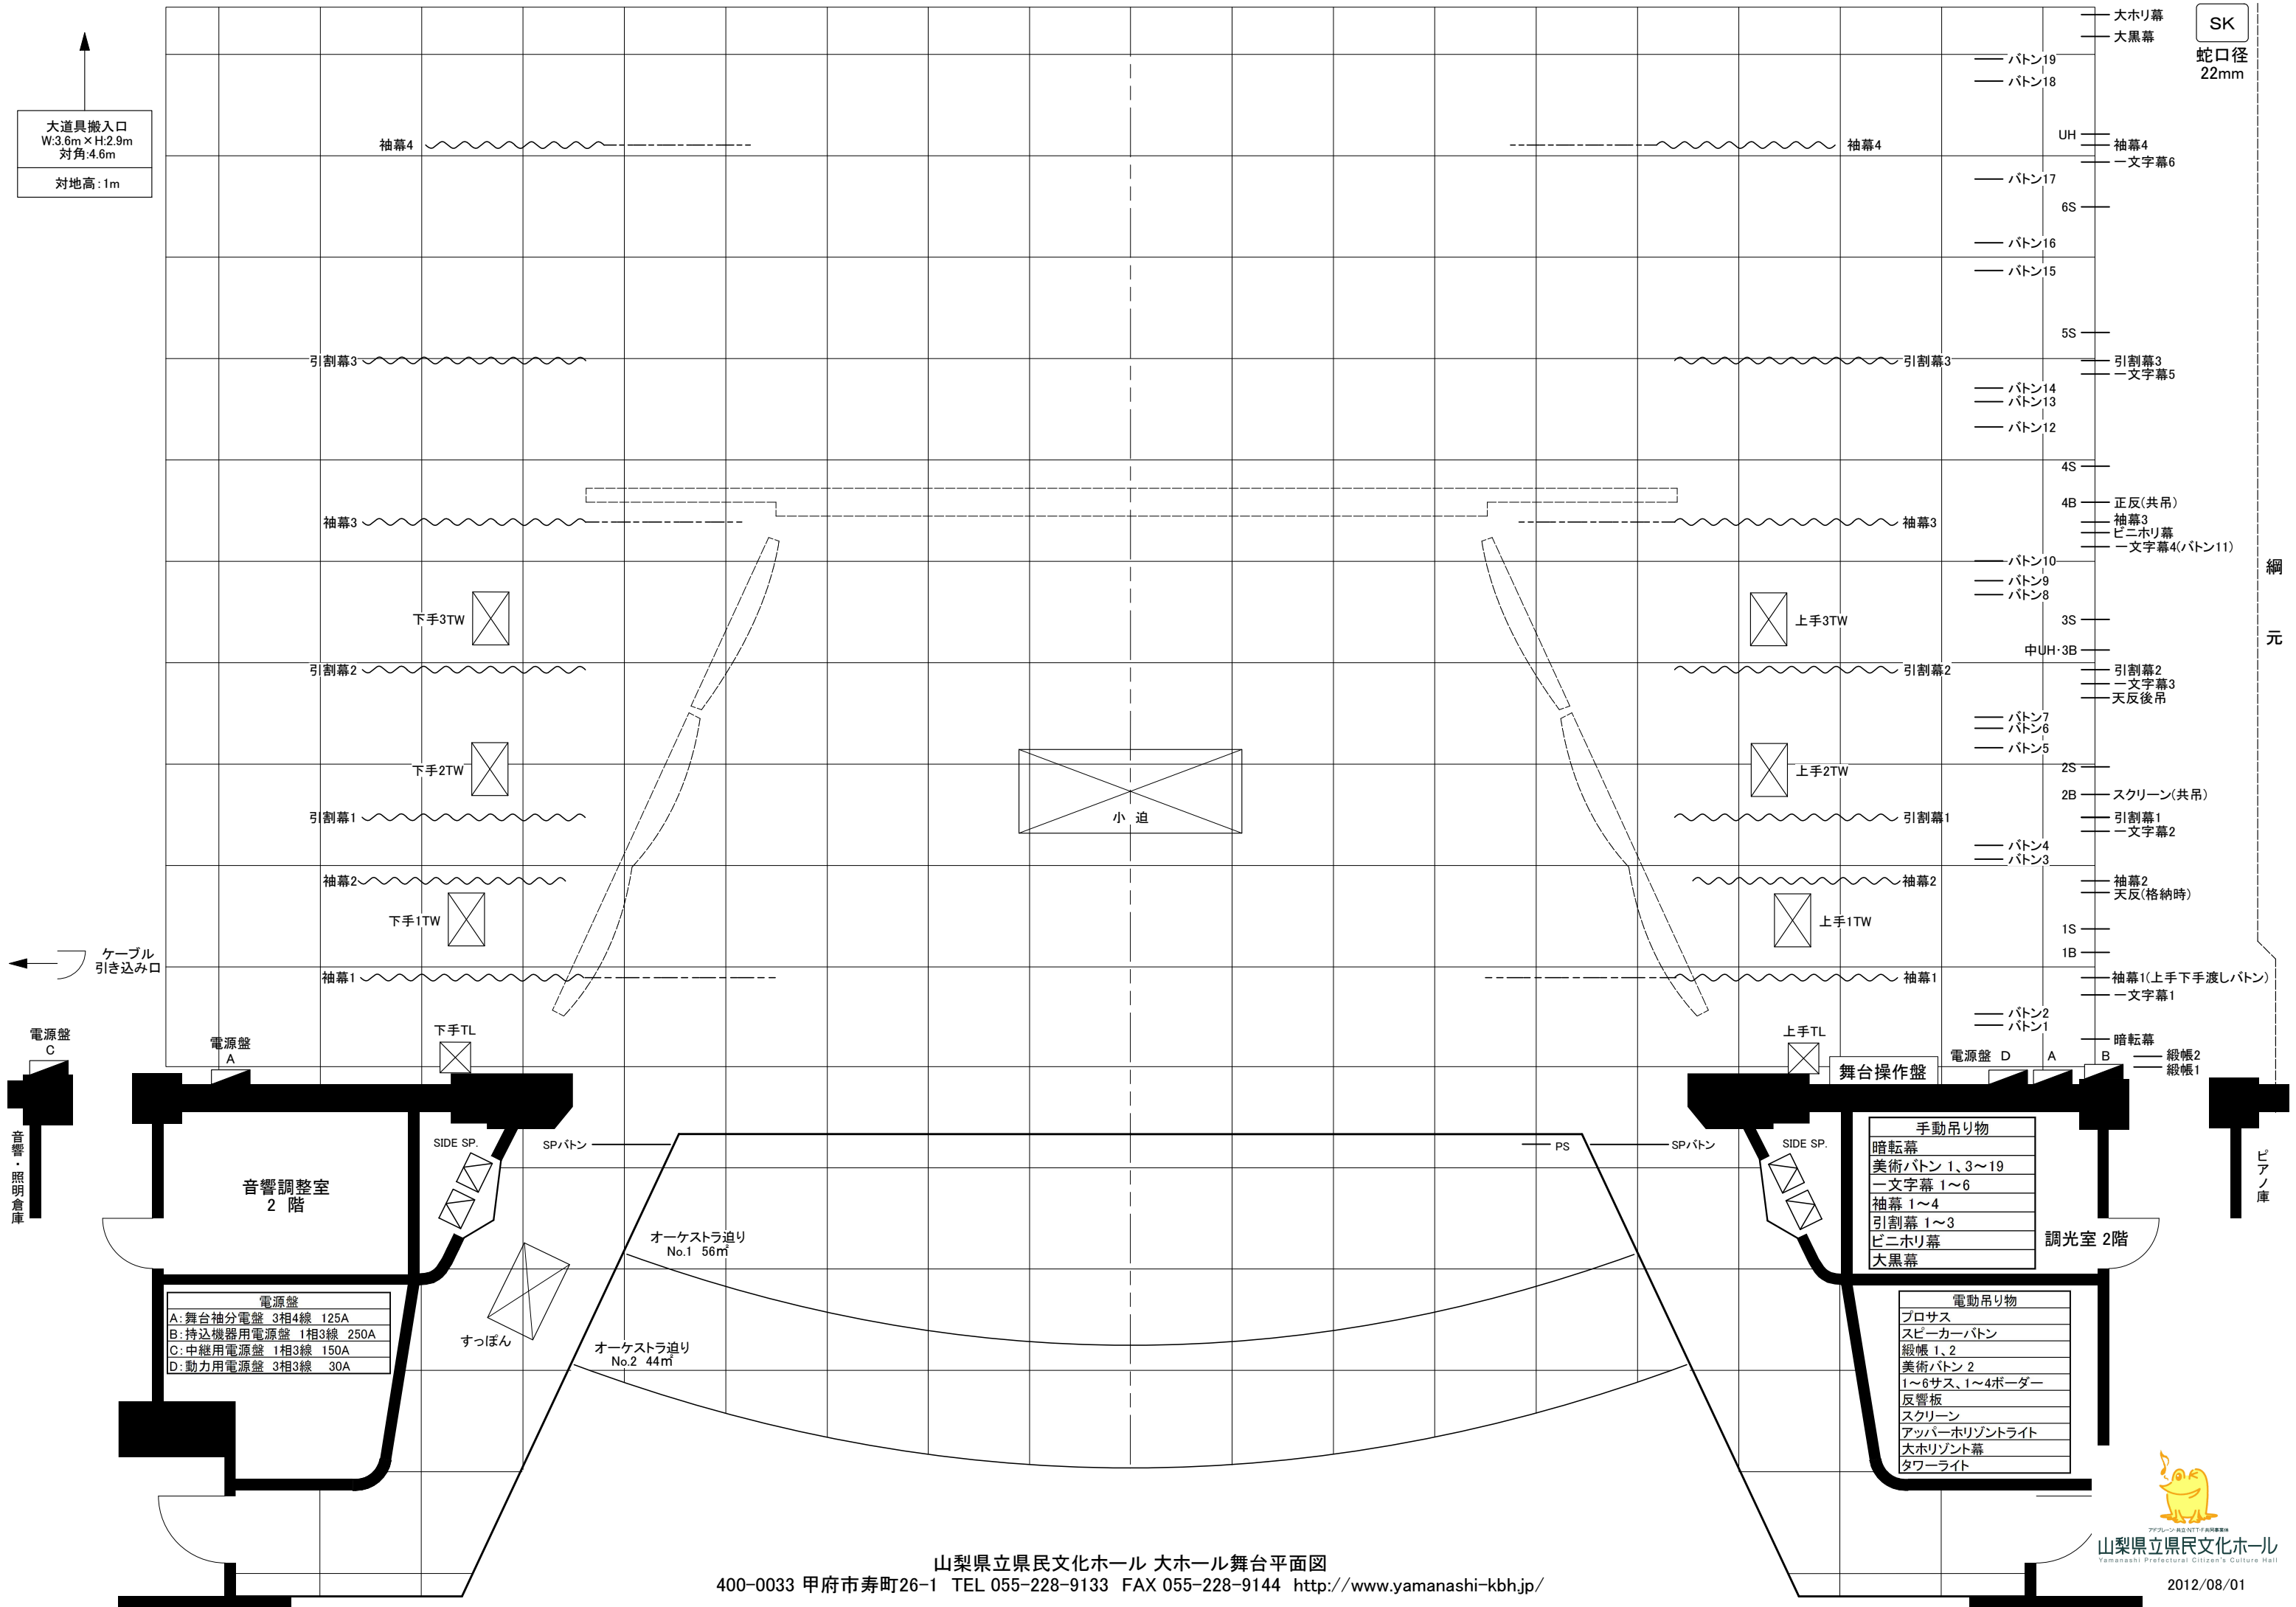

手動吊り物

暗転幕
美術ボタン 1、3～19
一文字幕 1～6
袖幕 1～4
引割幕 1～3
ピニホリ幕
大黒幕

電動吊り物

プロサス
スピーカーボタン
緞帳 1、2
美術ボタン 2
1～6サス、1～4ボーダー
反響板
スクリーン
アッパーホリゾントライト
大ホリゾン幕
タワーライト

電源盤

A: 舞台袖分電盤 3相4線 125A
B: 持込機器用電源盤 1相3線 250A
C: 中継用電源盤 1相3線 150A
D: 動力用電源盤 3相3線 30A

