


# 大ホール舞台・客席平面寸法図

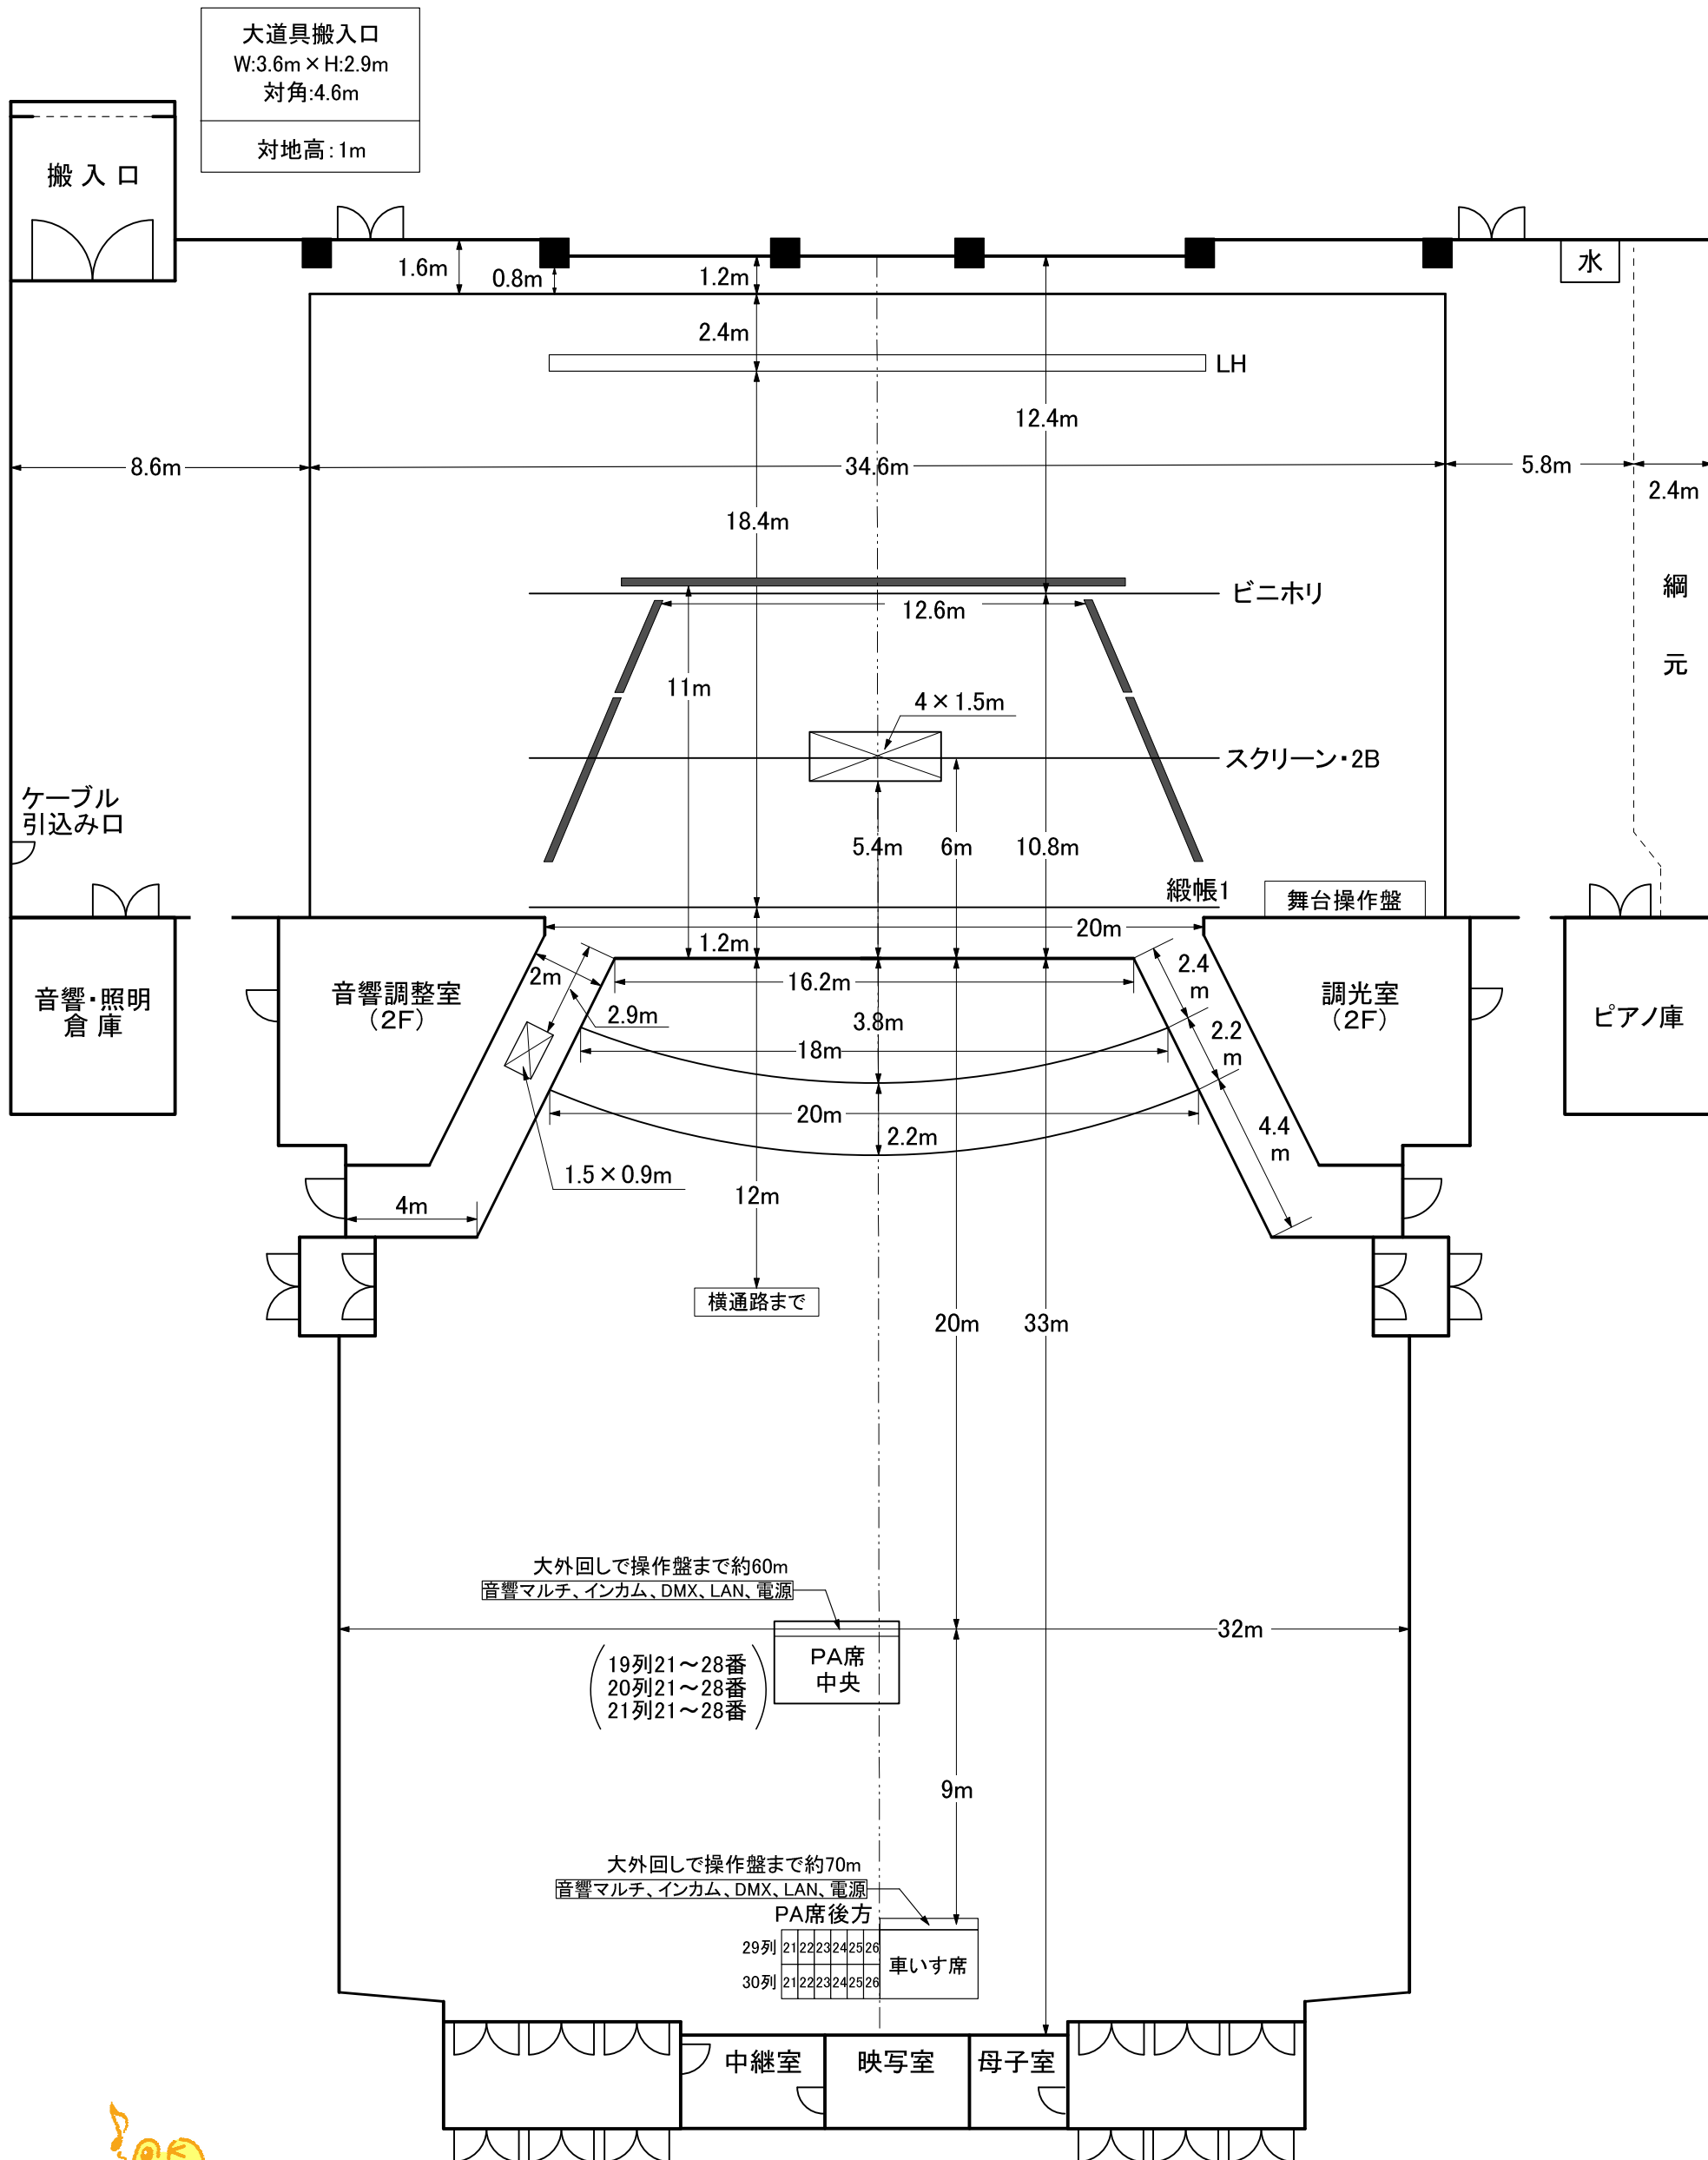

山梨県立県民文化ホール  
Yamanashi Prefectural Citizen's Culture Hall